


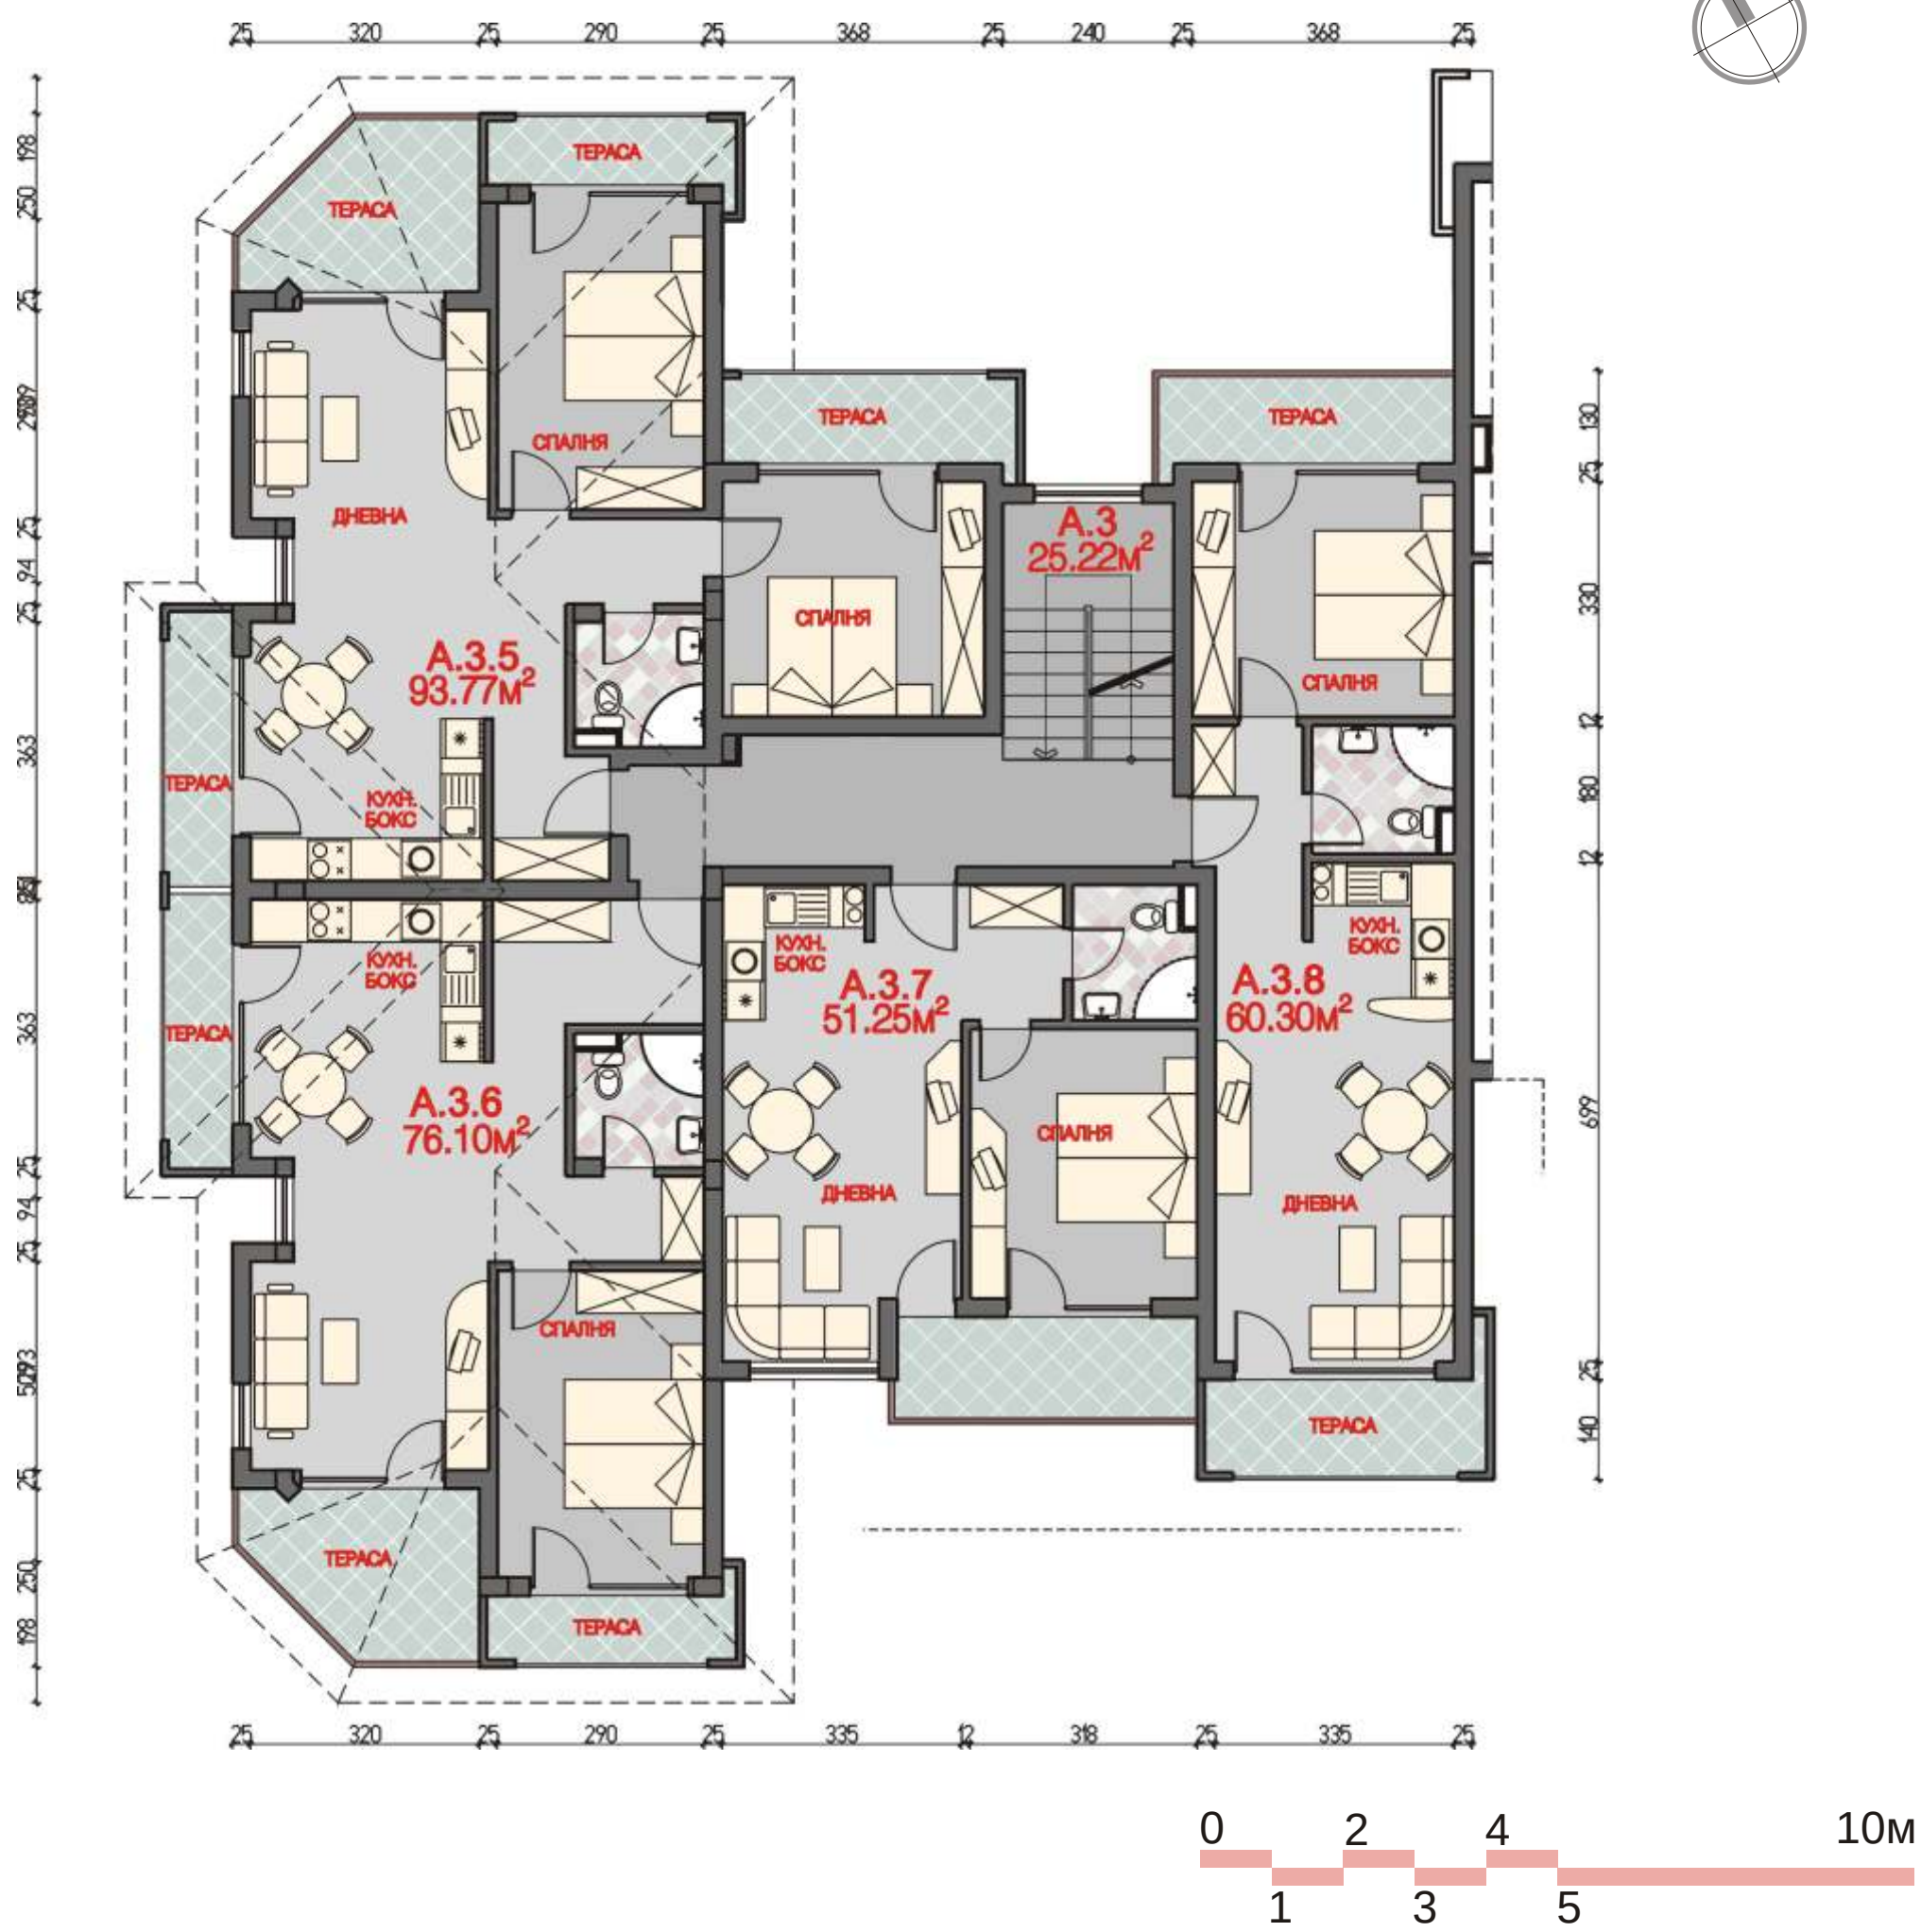

СГРАДИ К1,К2 И А РАЗПРЕДЕЛЕНИЕ М 1:100

1 ЕТАЖ


ЖИЛИЩНИ СГРАДИ ЗА СЕЗОННО ОБИТАВАНЕ
В ИМ.13061 и им.13049; м "Козлука"- Св.Влас



СГРАДИ К1,К2 И А РАЗПРЕДЕЛЕНИЕ М 1:100

ЖИЛИЩНИ СГРАДИ ЗА СЕЗОННО ОБИТАВАНЕ
В ИМ.13061 и ИМ.13049; м "Козлука"- Св.Влас


2 ЕТАЖ

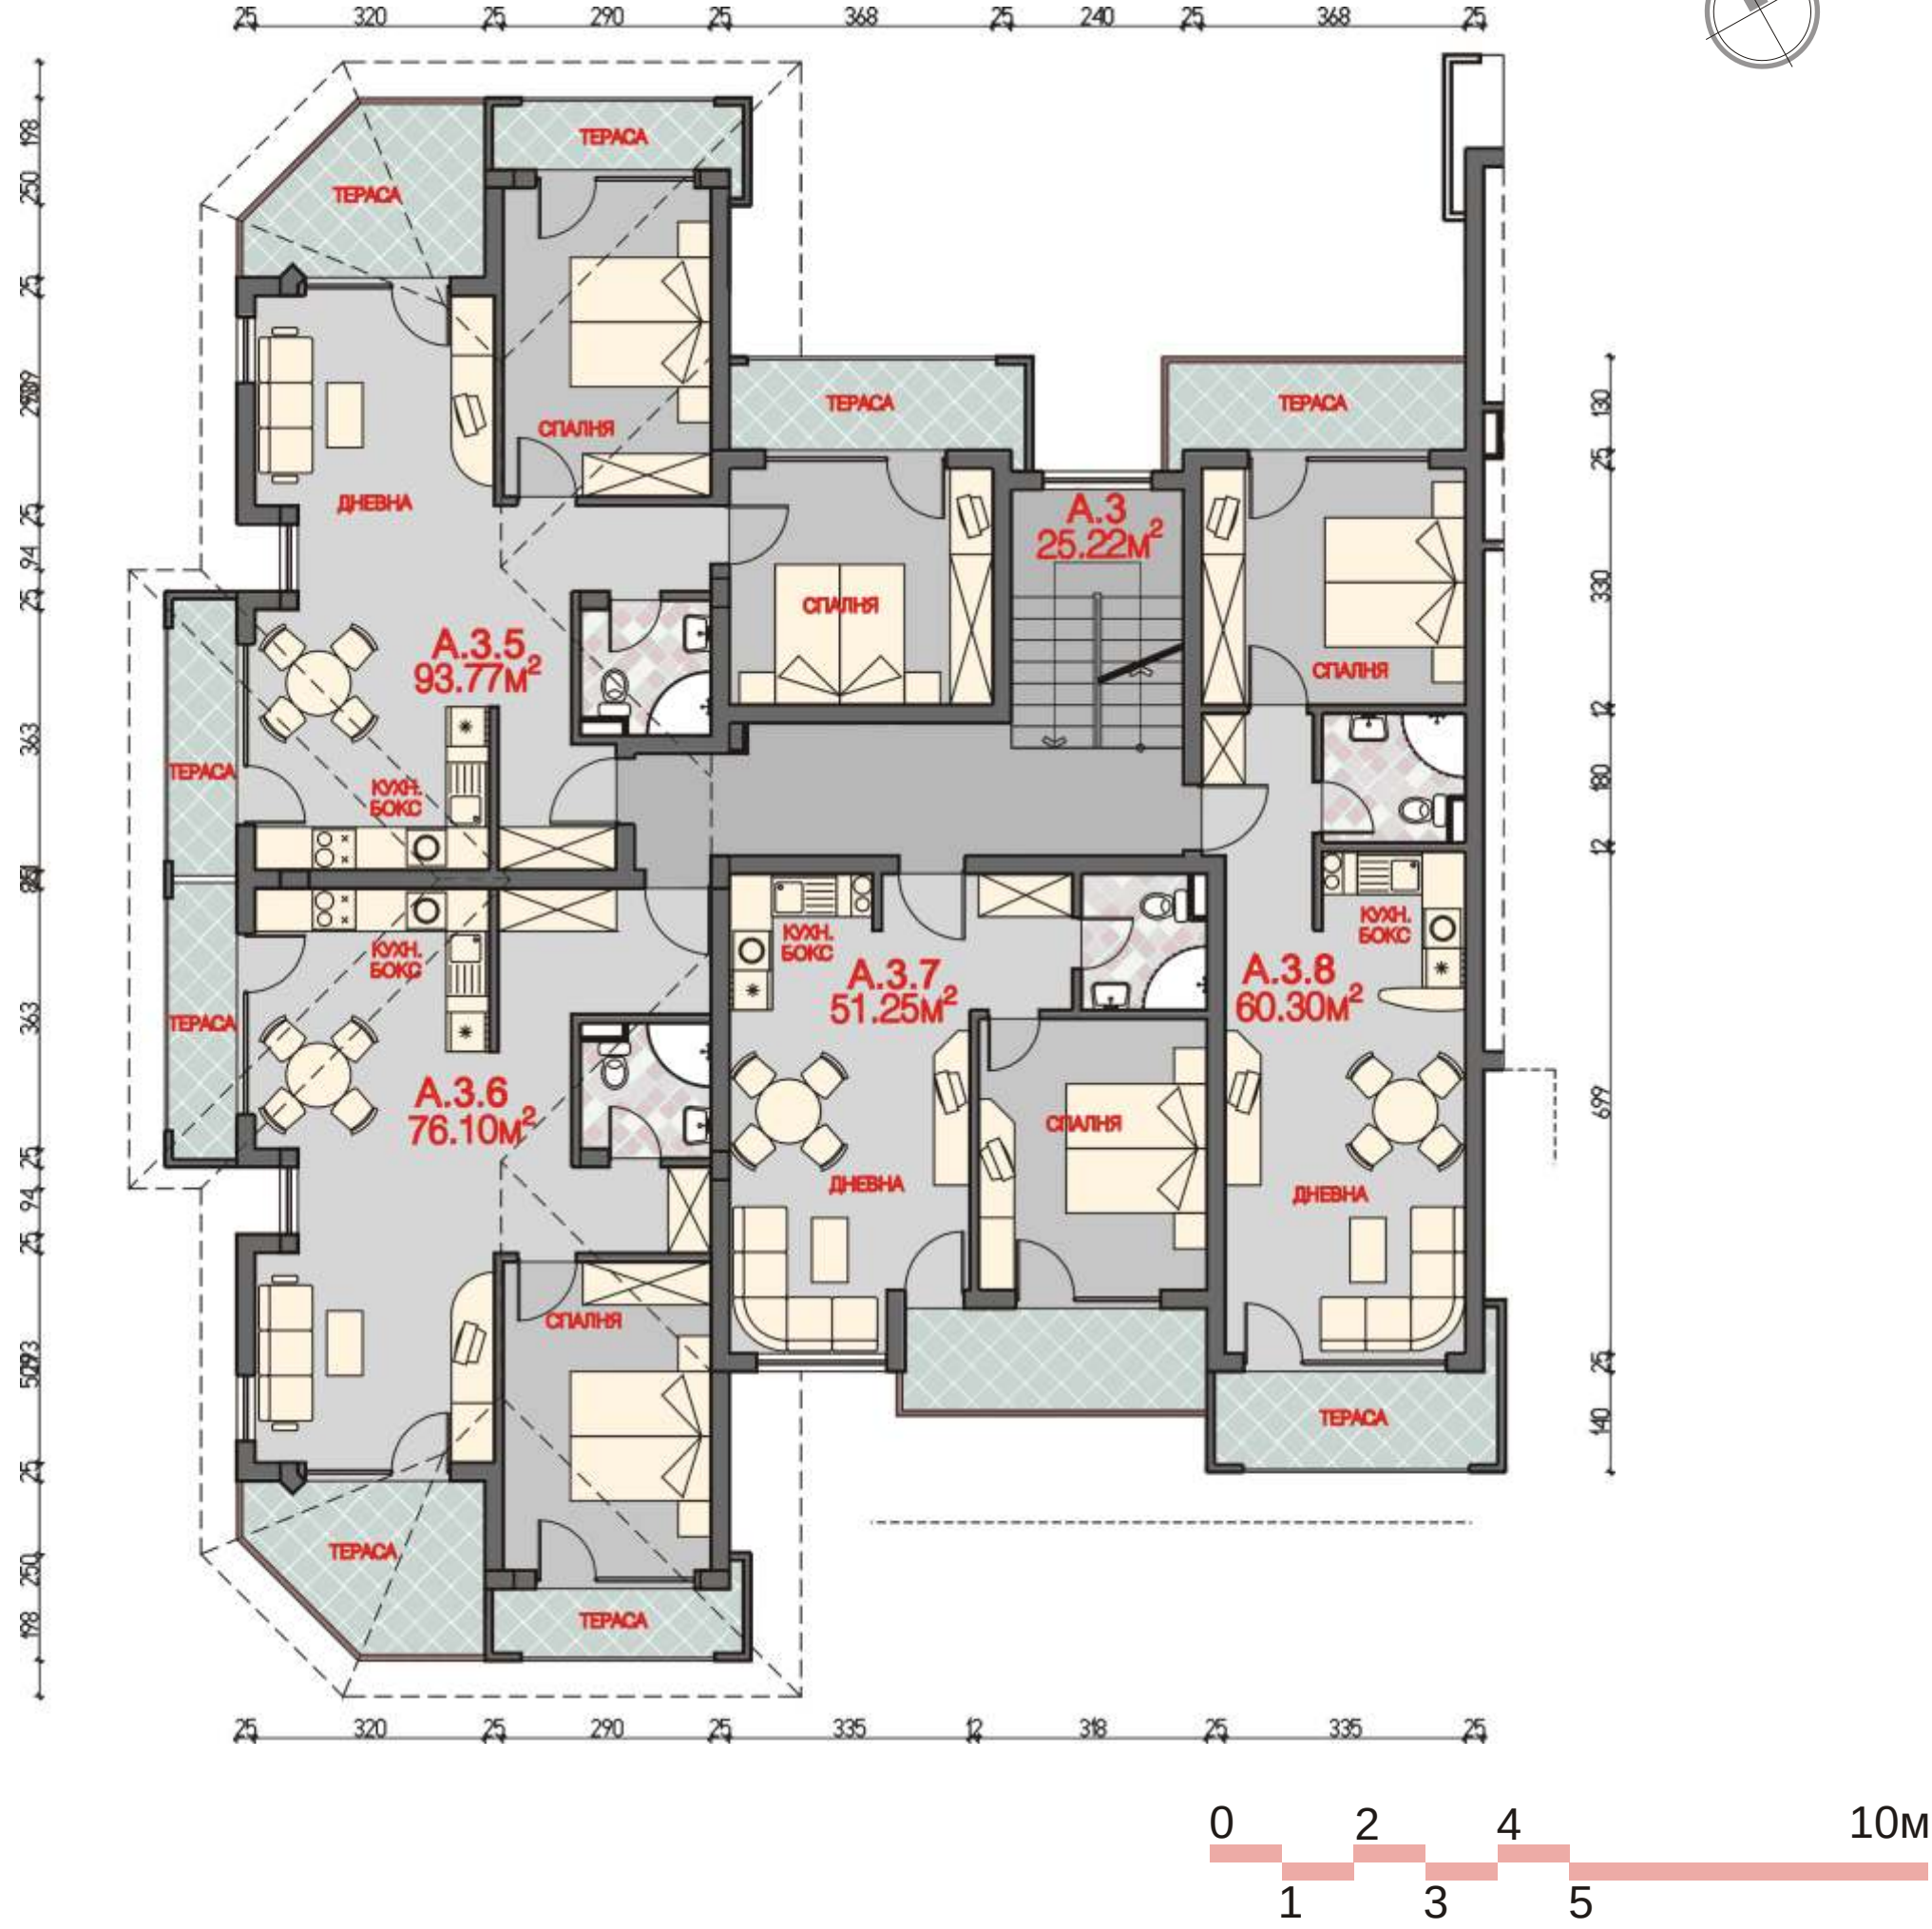

СГРАДИ К1,К2 И А РАЗПРЕДЕЛЕНИЕ М 1:100

3 ЕТАЖ

ЖИЛИЩНИ СГРАДИ ЗА СЕЗОННО ОБИТАВАНЕ
В ИМ.13061 и ИМ.13049; м "Козлука"- Св.Влас

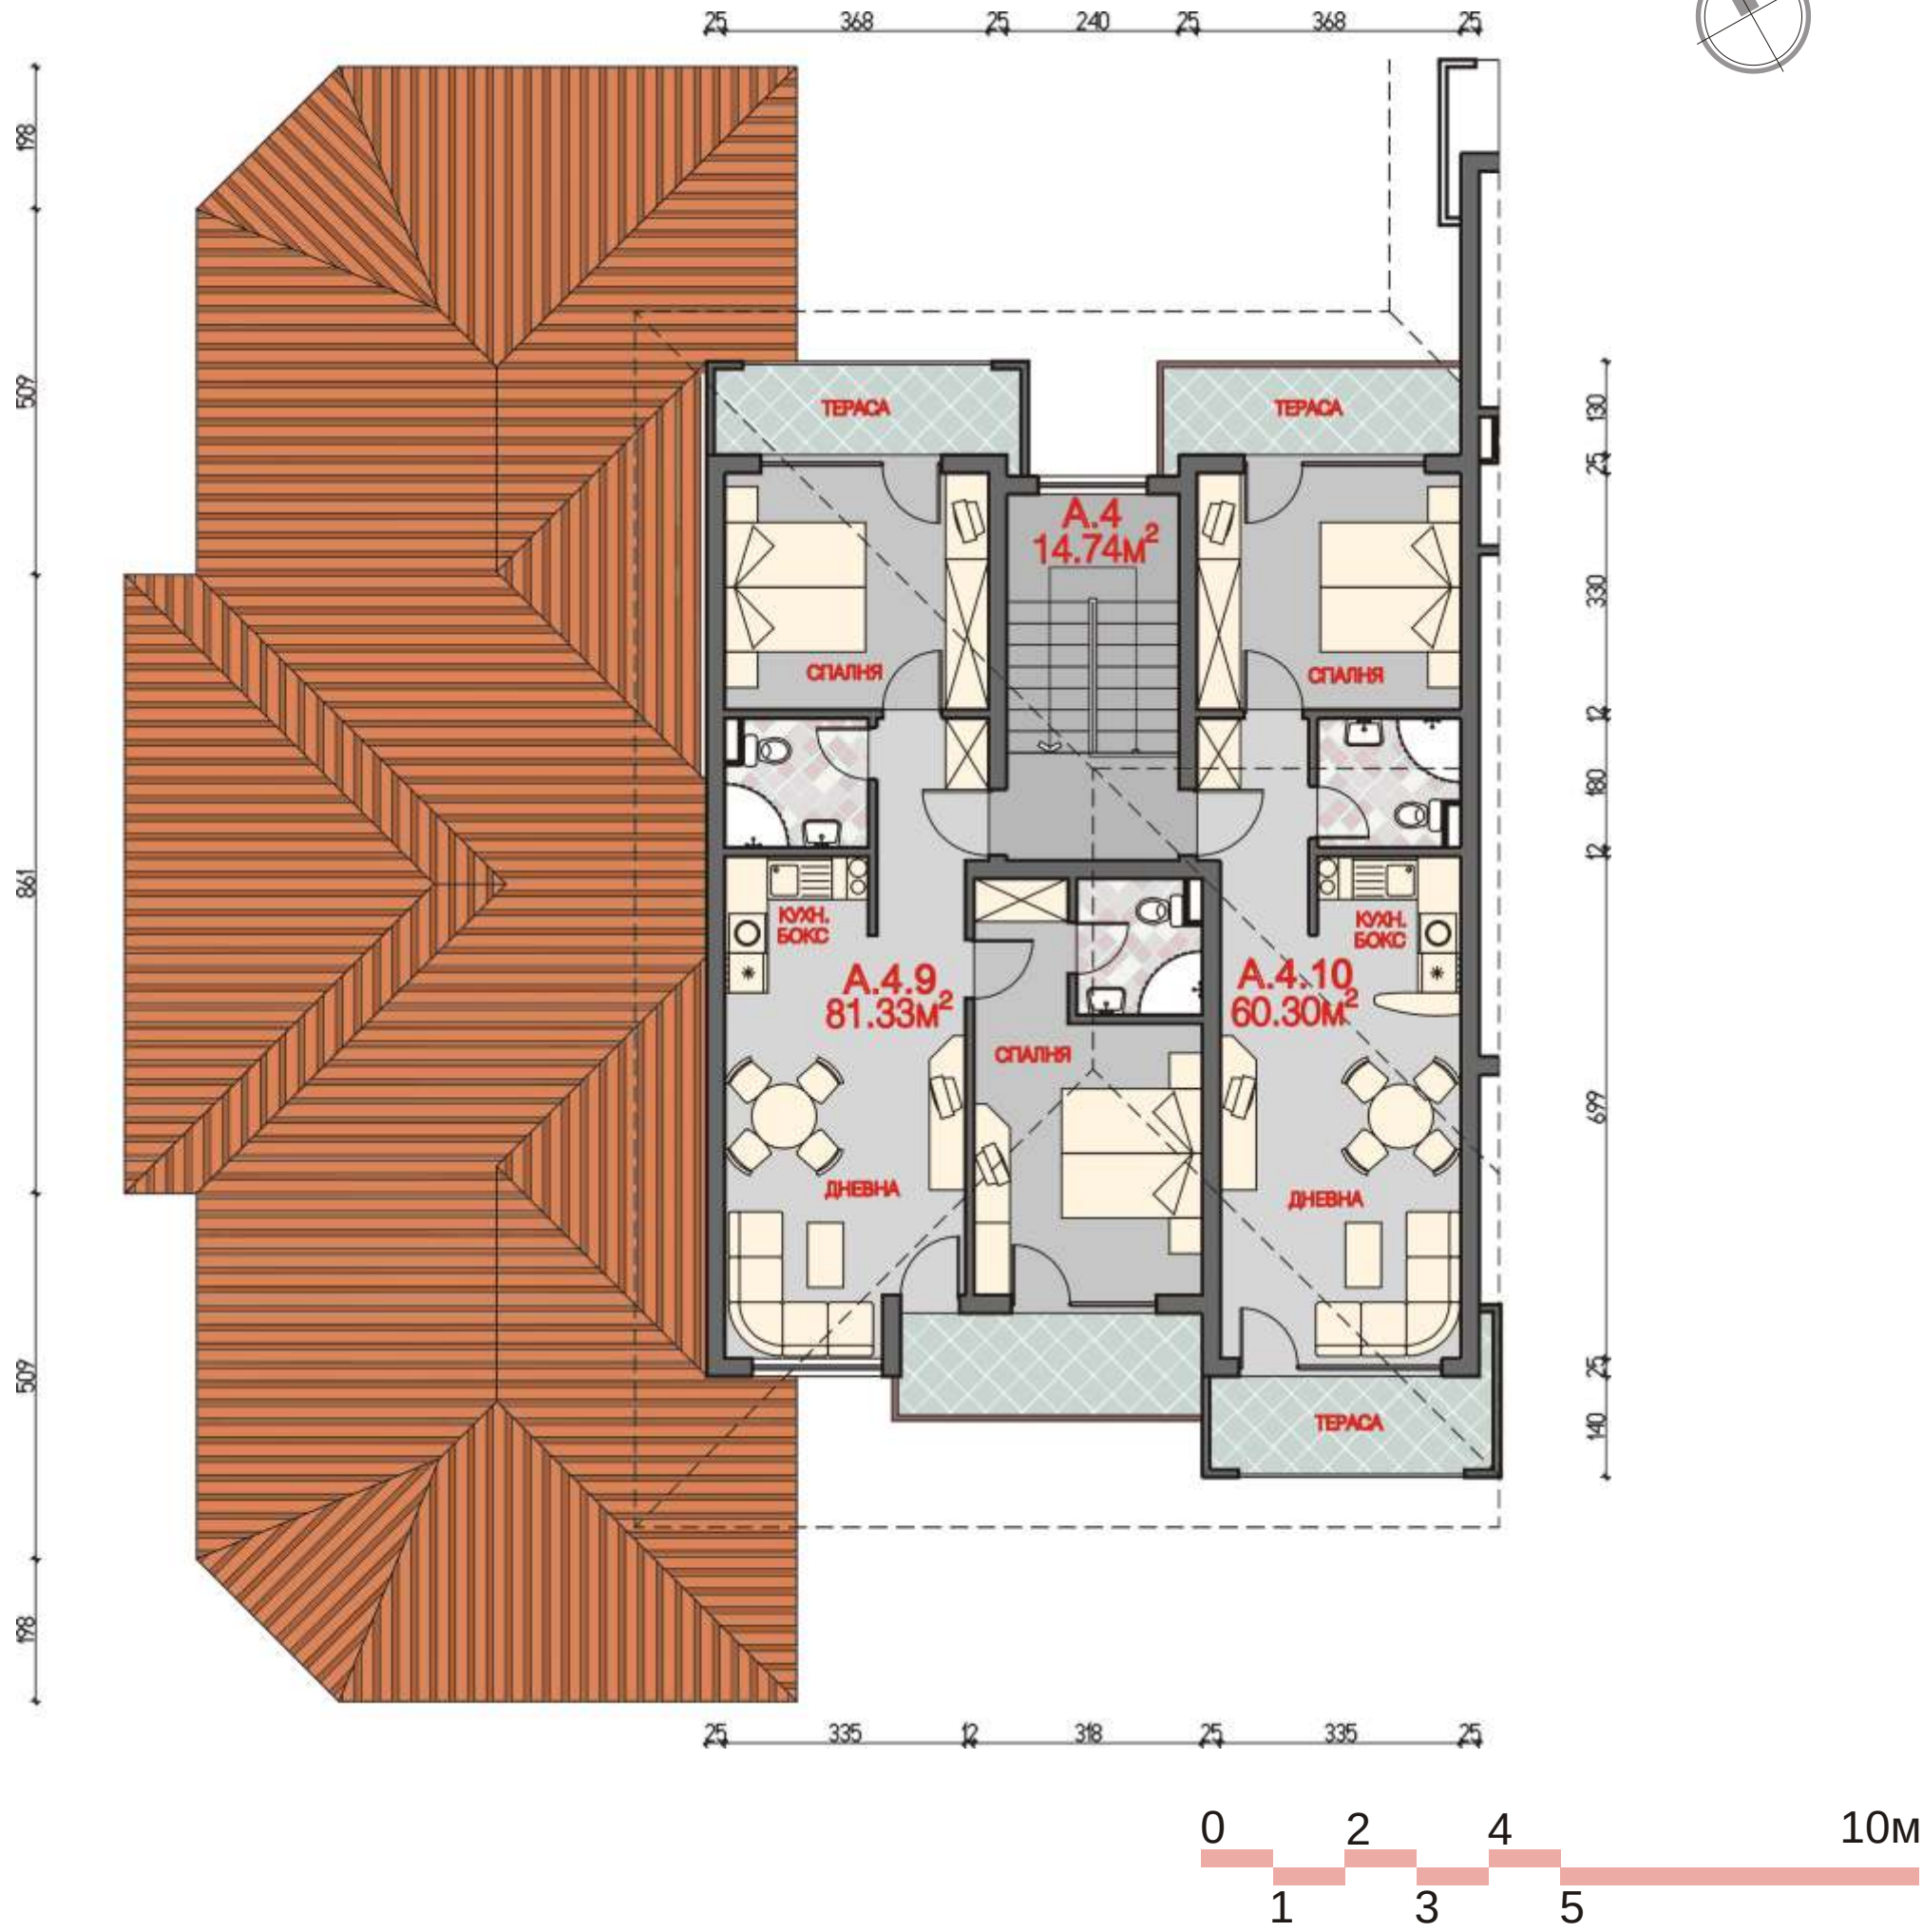

СГРАДИ К1,К2 И А РАЗПРЕДЕЛЕНИЕ М 1:100

4 ЕТАЖ

ЖИЛИЩНИ СГРАДИ ЗА СЕЗОННО ОБИТАВАНЕ
В ИМ.13061 и им.13049; м "Козлука"- Св.Влас